



- | | |
|--|---------------------------------------------------------------------------|
| | Автомобильная дорога федерального значения |
| | А-120 "Санкт-Петербургское южное полукольцо" |
| | Улично-дорожная сеть с переходным покрытием (ПГС, ЩПС и пр.) |
| | Перспективная улично-дорожная сеть |
| | Улично-дорожная сеть вне проектирования (районные, частные, лесные и пр.) |
| | Улично-дорожная сеть вне проектирования (районные, частные, лесные и пр.) |
| | Условные границы д. Пустошка |
| | Существующий знак (серый) |
| | 21 |
| | Проектируемый знак (цвет, ч/б) |
| | Перспективное освещение |
| | Существующее освещение |
| | Существующие влагдазумы |
| | Существующие парковки/стоянки автотранспорта |
| | ТСОД, подлежащие демонтажу |

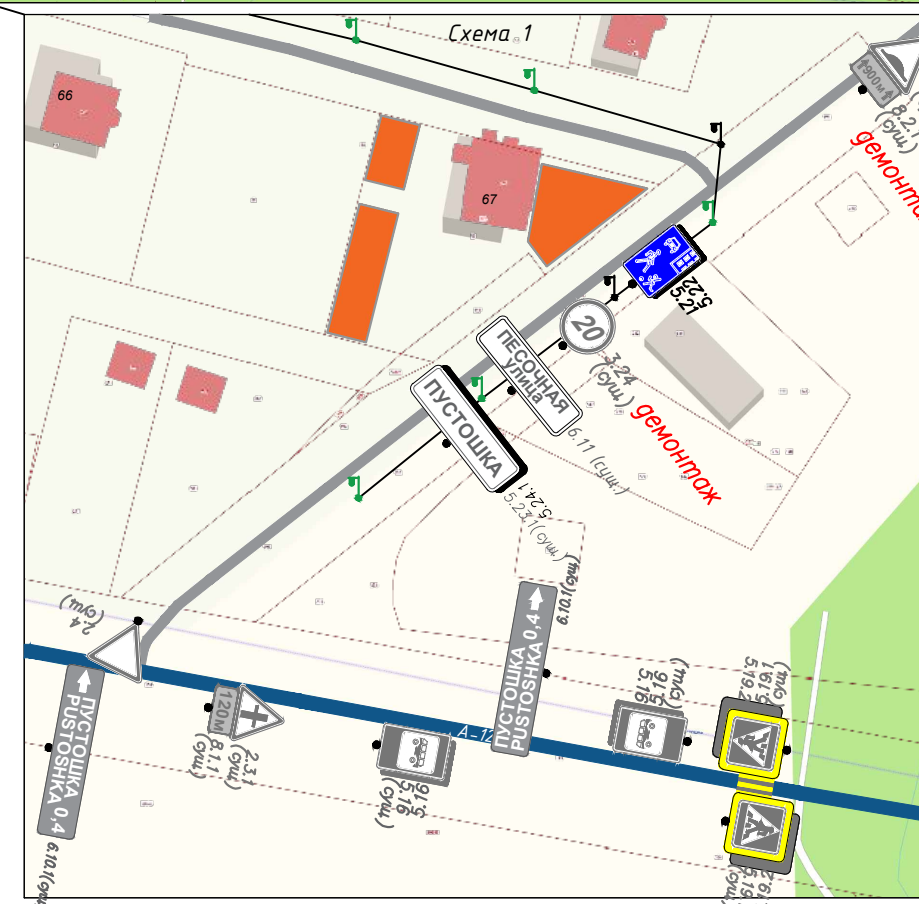

Примечание:
Знак 2.4 устанавливается непосредственно перед выездом на дорогу, по которой знаками 2.1 предоставлено преимущественное право проезда данного перекрестка.

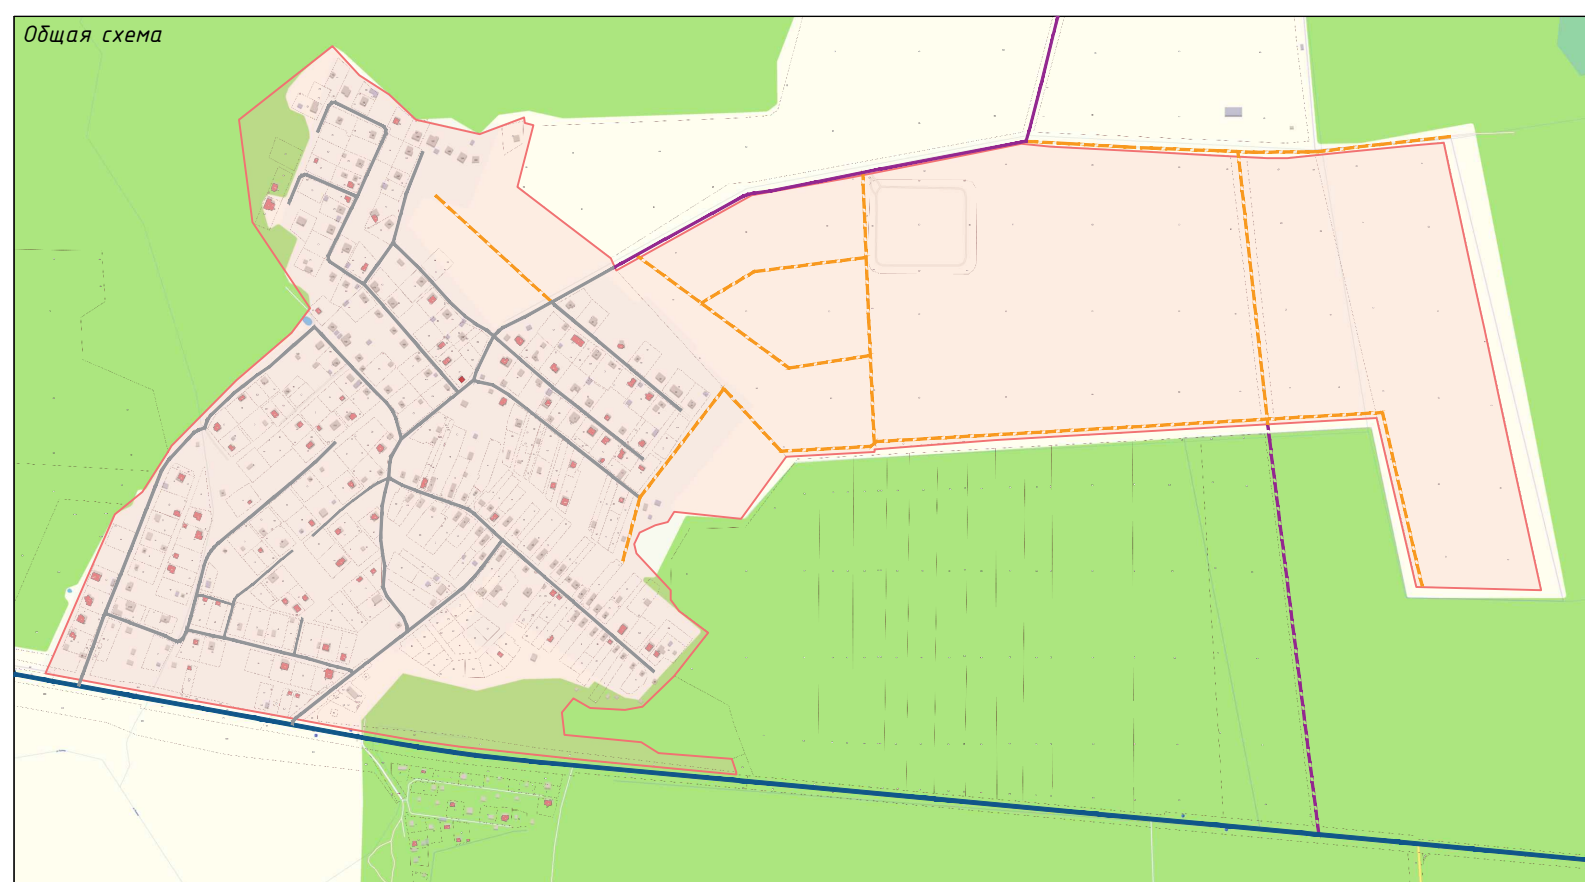

						КСОДД-103/21			
						Муниципальное образование Новостетское сельское поселение Гатчинского муниципального района Ленинградской области			
Изм.	Кол.уч.	Лист	№ док.	Подп.	Дата	Комплексная схема организации дорожного движения	Стадия	Лист	Листов
Разраб.		Павлова			08.21		СХ	4	7
Пров.		Ватлин			08.21				
Т.контр.									
Н. контр.						д. Пустошка	ООО "НПГ "ЭНЕРГИЯ ПРАЙМ"		
Утв.									