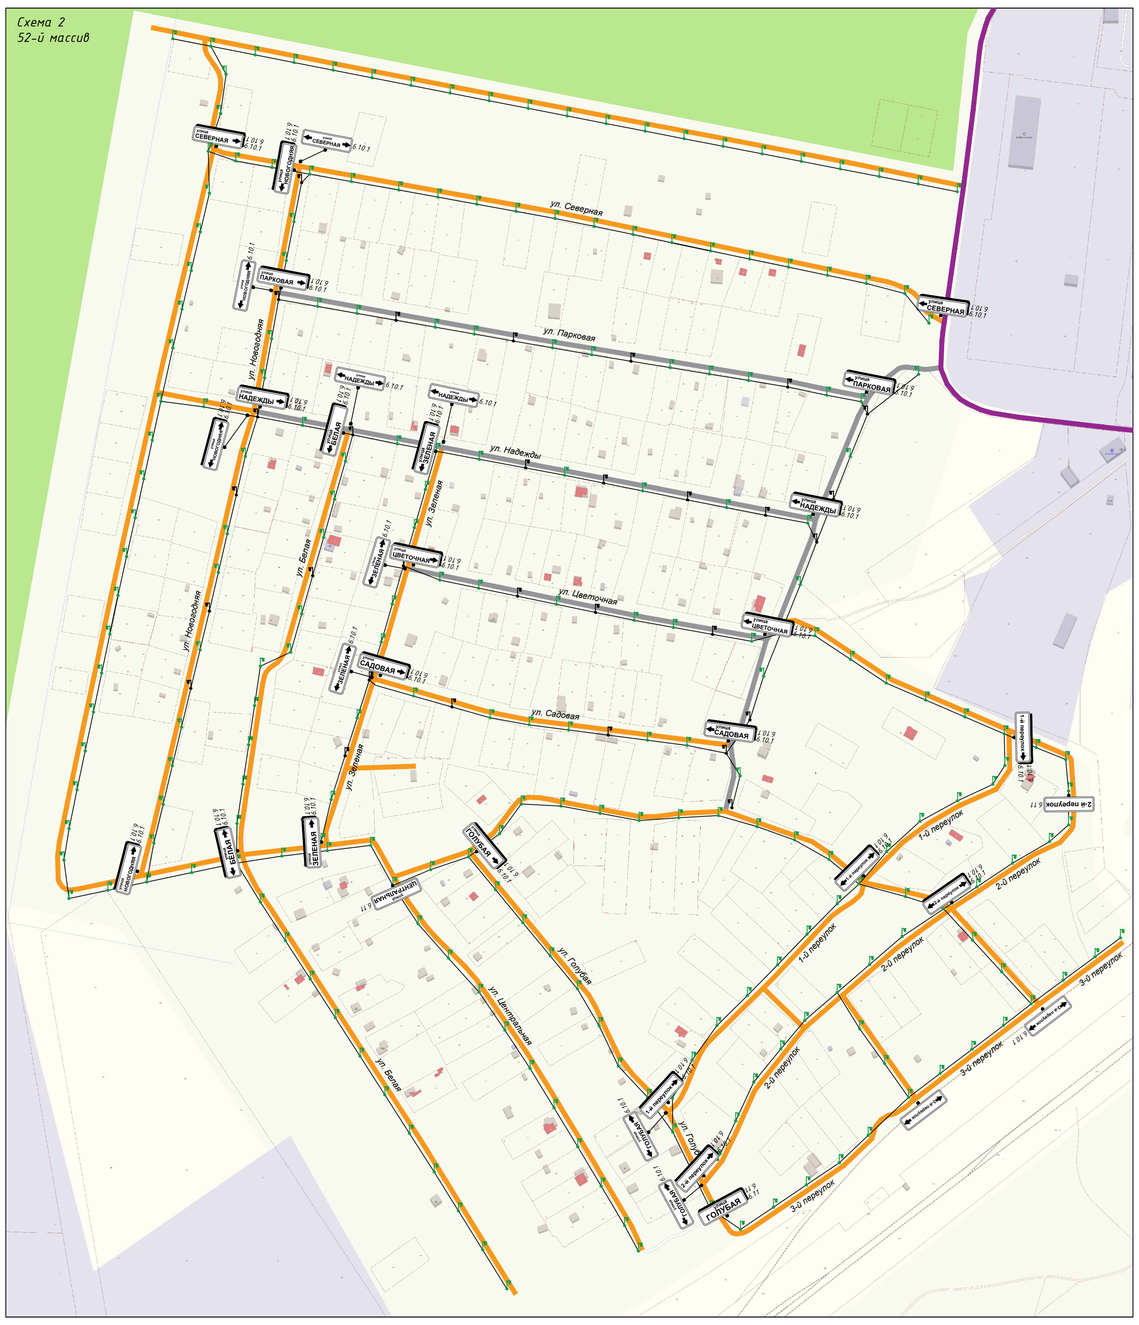

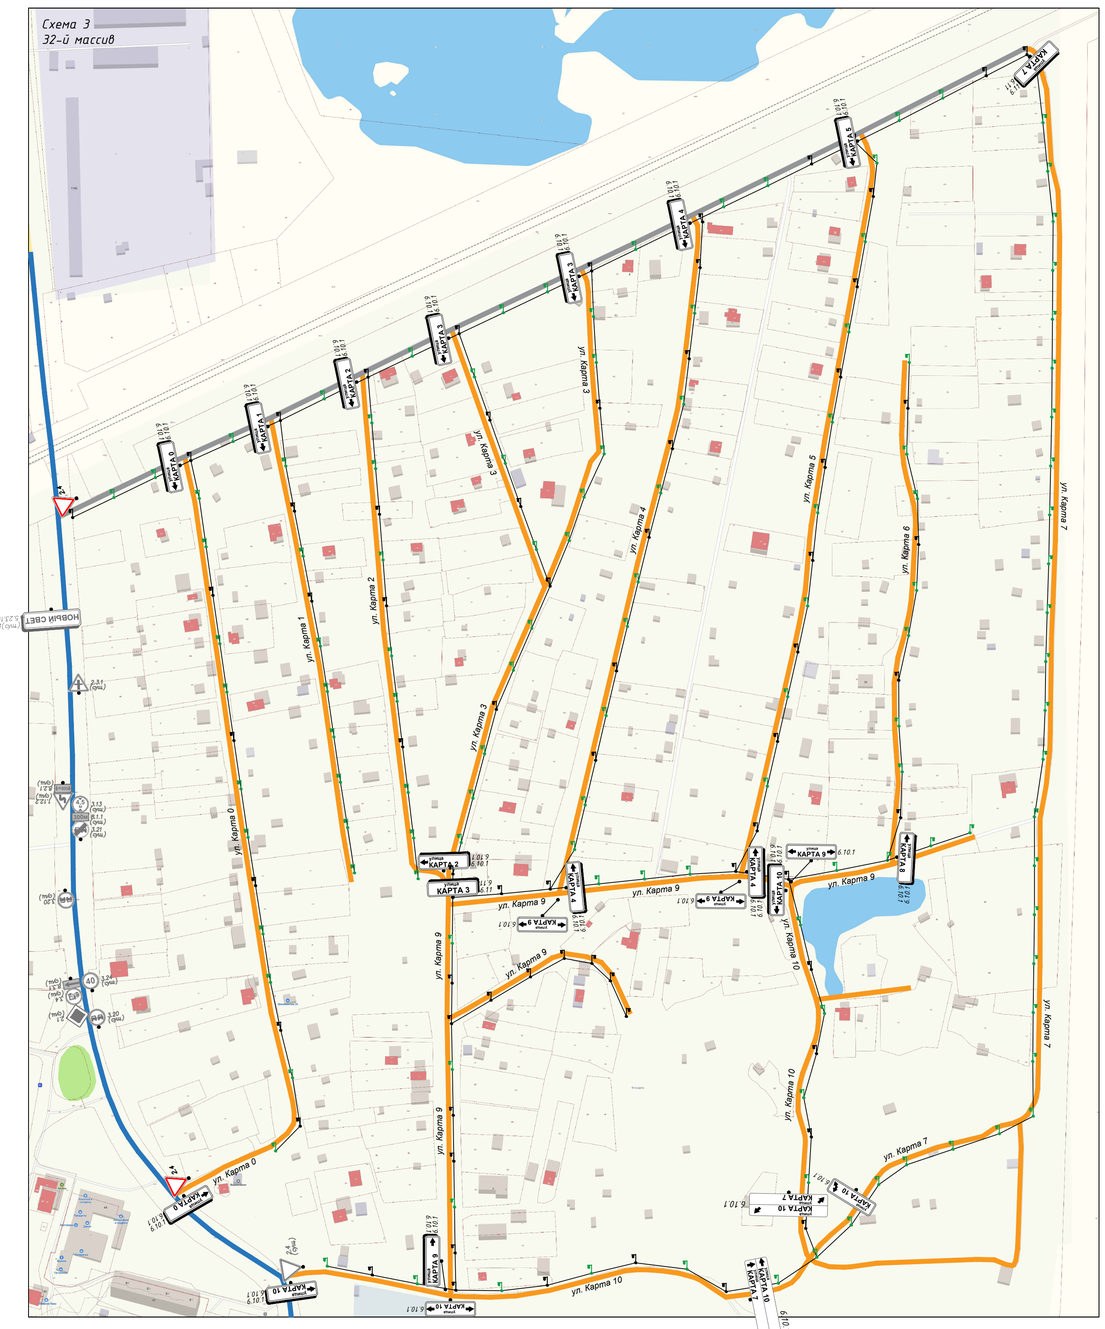

Условные обозначения:

- Автомобильные дороги:
  - 41К-223 "Ивановка-Замостье-Пижма";
  - 41К-508 "Торфяное-Парицы-Замостье-Сабры".
- Улично-дорожная сеть с твердым покрытием (асфальт, а/б и пр.)
- Улично-дорожная сеть с переходным покрытием (ПГС, ЩПС и пр.)
- Улично-дорожная сеть с грунтовым покрытием
- Перспективная улично-дорожная сеть
- Улично-дорожная сеть вне проектирования (районные, частные, лесные и пр.)
- Существующая пешеходная дорожка / тротуар
- Условные границы п. Новый Свет
- 2.4 (фиг.) Существующий знак (серый)
- 2.1 Проектируемый знак (цвет, ч/б)
- Перспективное освещение
- Существующее освещение
- Существующие шлагбаумы
- Существующие организованные неблагоустроенные парковки/стоянки автотранспорта
- Существующие организованные неблагоустроенные парковки/стоянки автотранспорта общественно-деловой застройки
- Существующие неорганизованные неблагоустроенные парковки/стоянки автотранспорта
- демонтаж ТСОДД, подлежащие демонтажу

						КСОДД-103/21			
						Муниципальное образование Новосветское сельское поселение Гатчинского муниципального района Ленинградской области			
Изм.	Кол. уч.	Лист	№ док.	Подп.	Дата				
Разраб.		Павлова			08.21	Комплексная схема организации дорожного движения	Стадия	Лист	Листов
Пров.		Ватлин			08.21		СХ	7	7
Т.контр.									
Н. контр.						п. Новый Свет	ООО "НПГ "ЭНЕРГИЯ ПРАЙМ"		
Утв.									

Формат А0

Согласовано

Взам. инв. №

Подп. и дата

Инв. № подл.