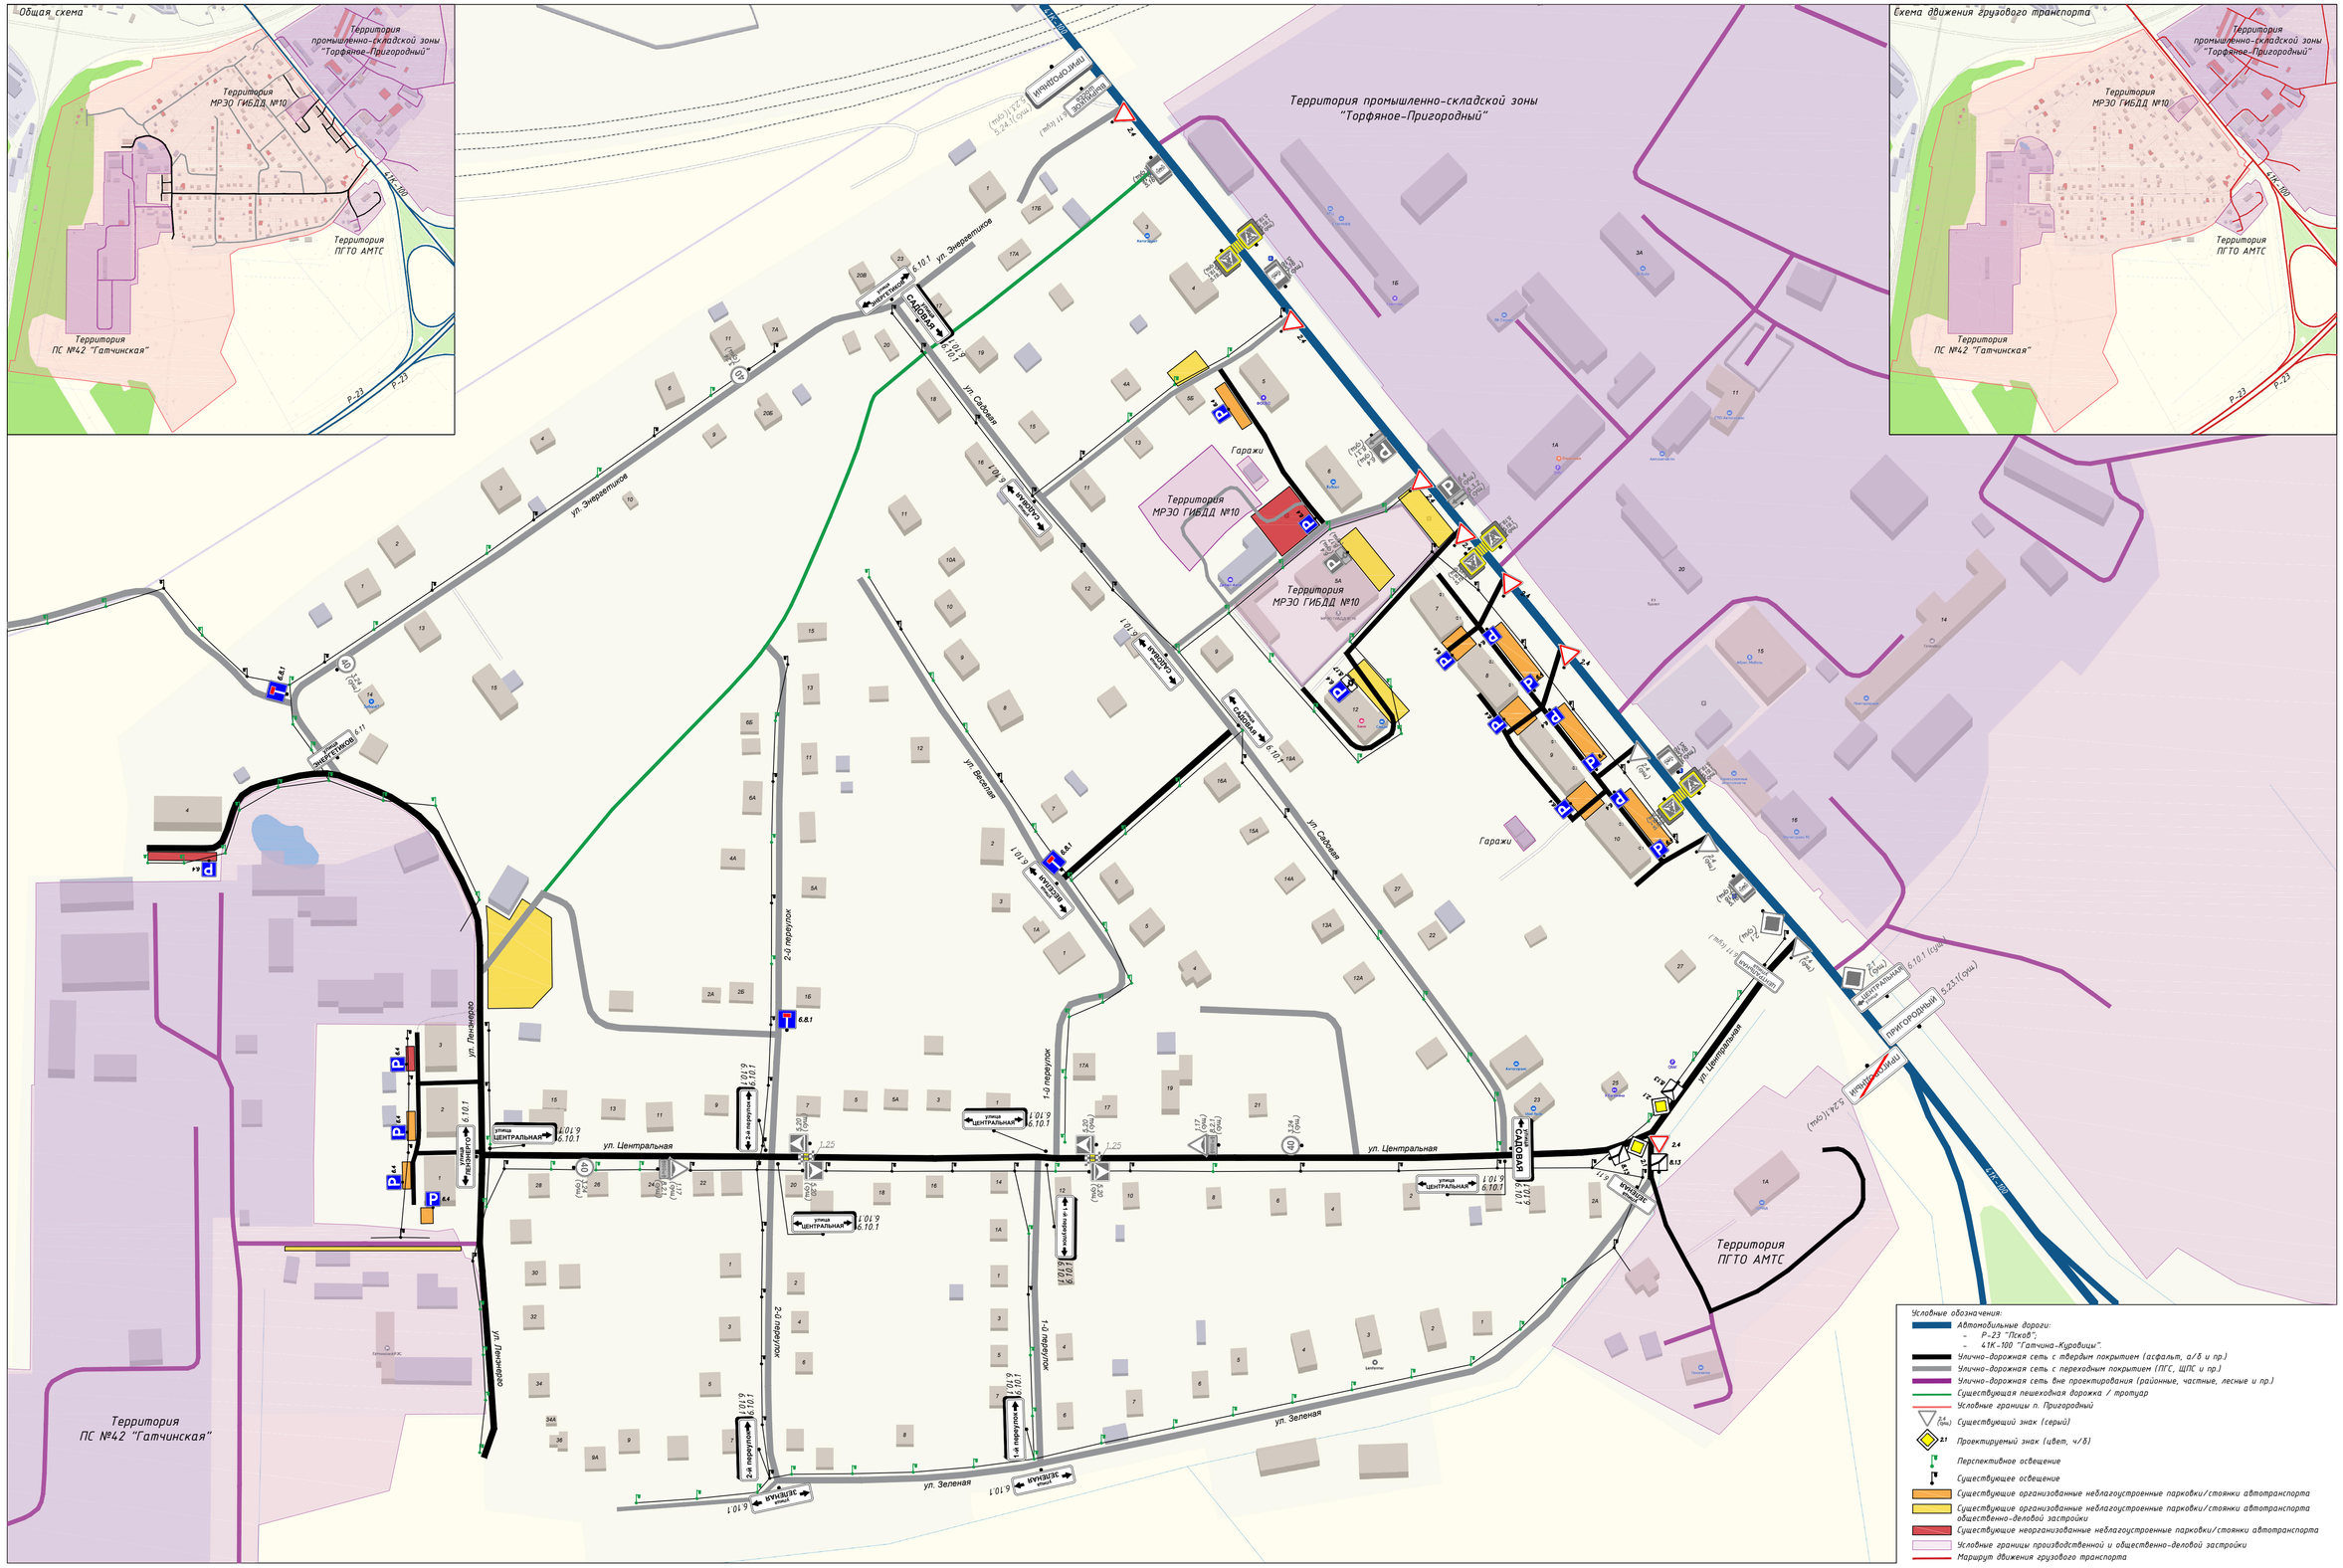

						КСОДД-103/21			
						Муниципальное образование Новосветское сельское поселение Гатчинского муниципального района Ленинградской области			
Изм.	Кол. уч.	Лист	№ док.	Подп.	Дата				
Разраб.		Павлова			08.21	Комплексная схема организации дорожного движения	Стадия	Лист	Листов
Пров.		Ватлин			08.21		СХ	6	7
Т.контр.									
Н. контр.						п. Пригородный	ООО "НПГ "ЭНЕРГИЯ ПРАЙМ"		
Утв.									

Формат А1

Согласовано

Взам. инв. №

Подп. и дата

Инв. № подл.