


Согласовано

		Взам. инв. №	Подп. и дата	Инв. № подл.

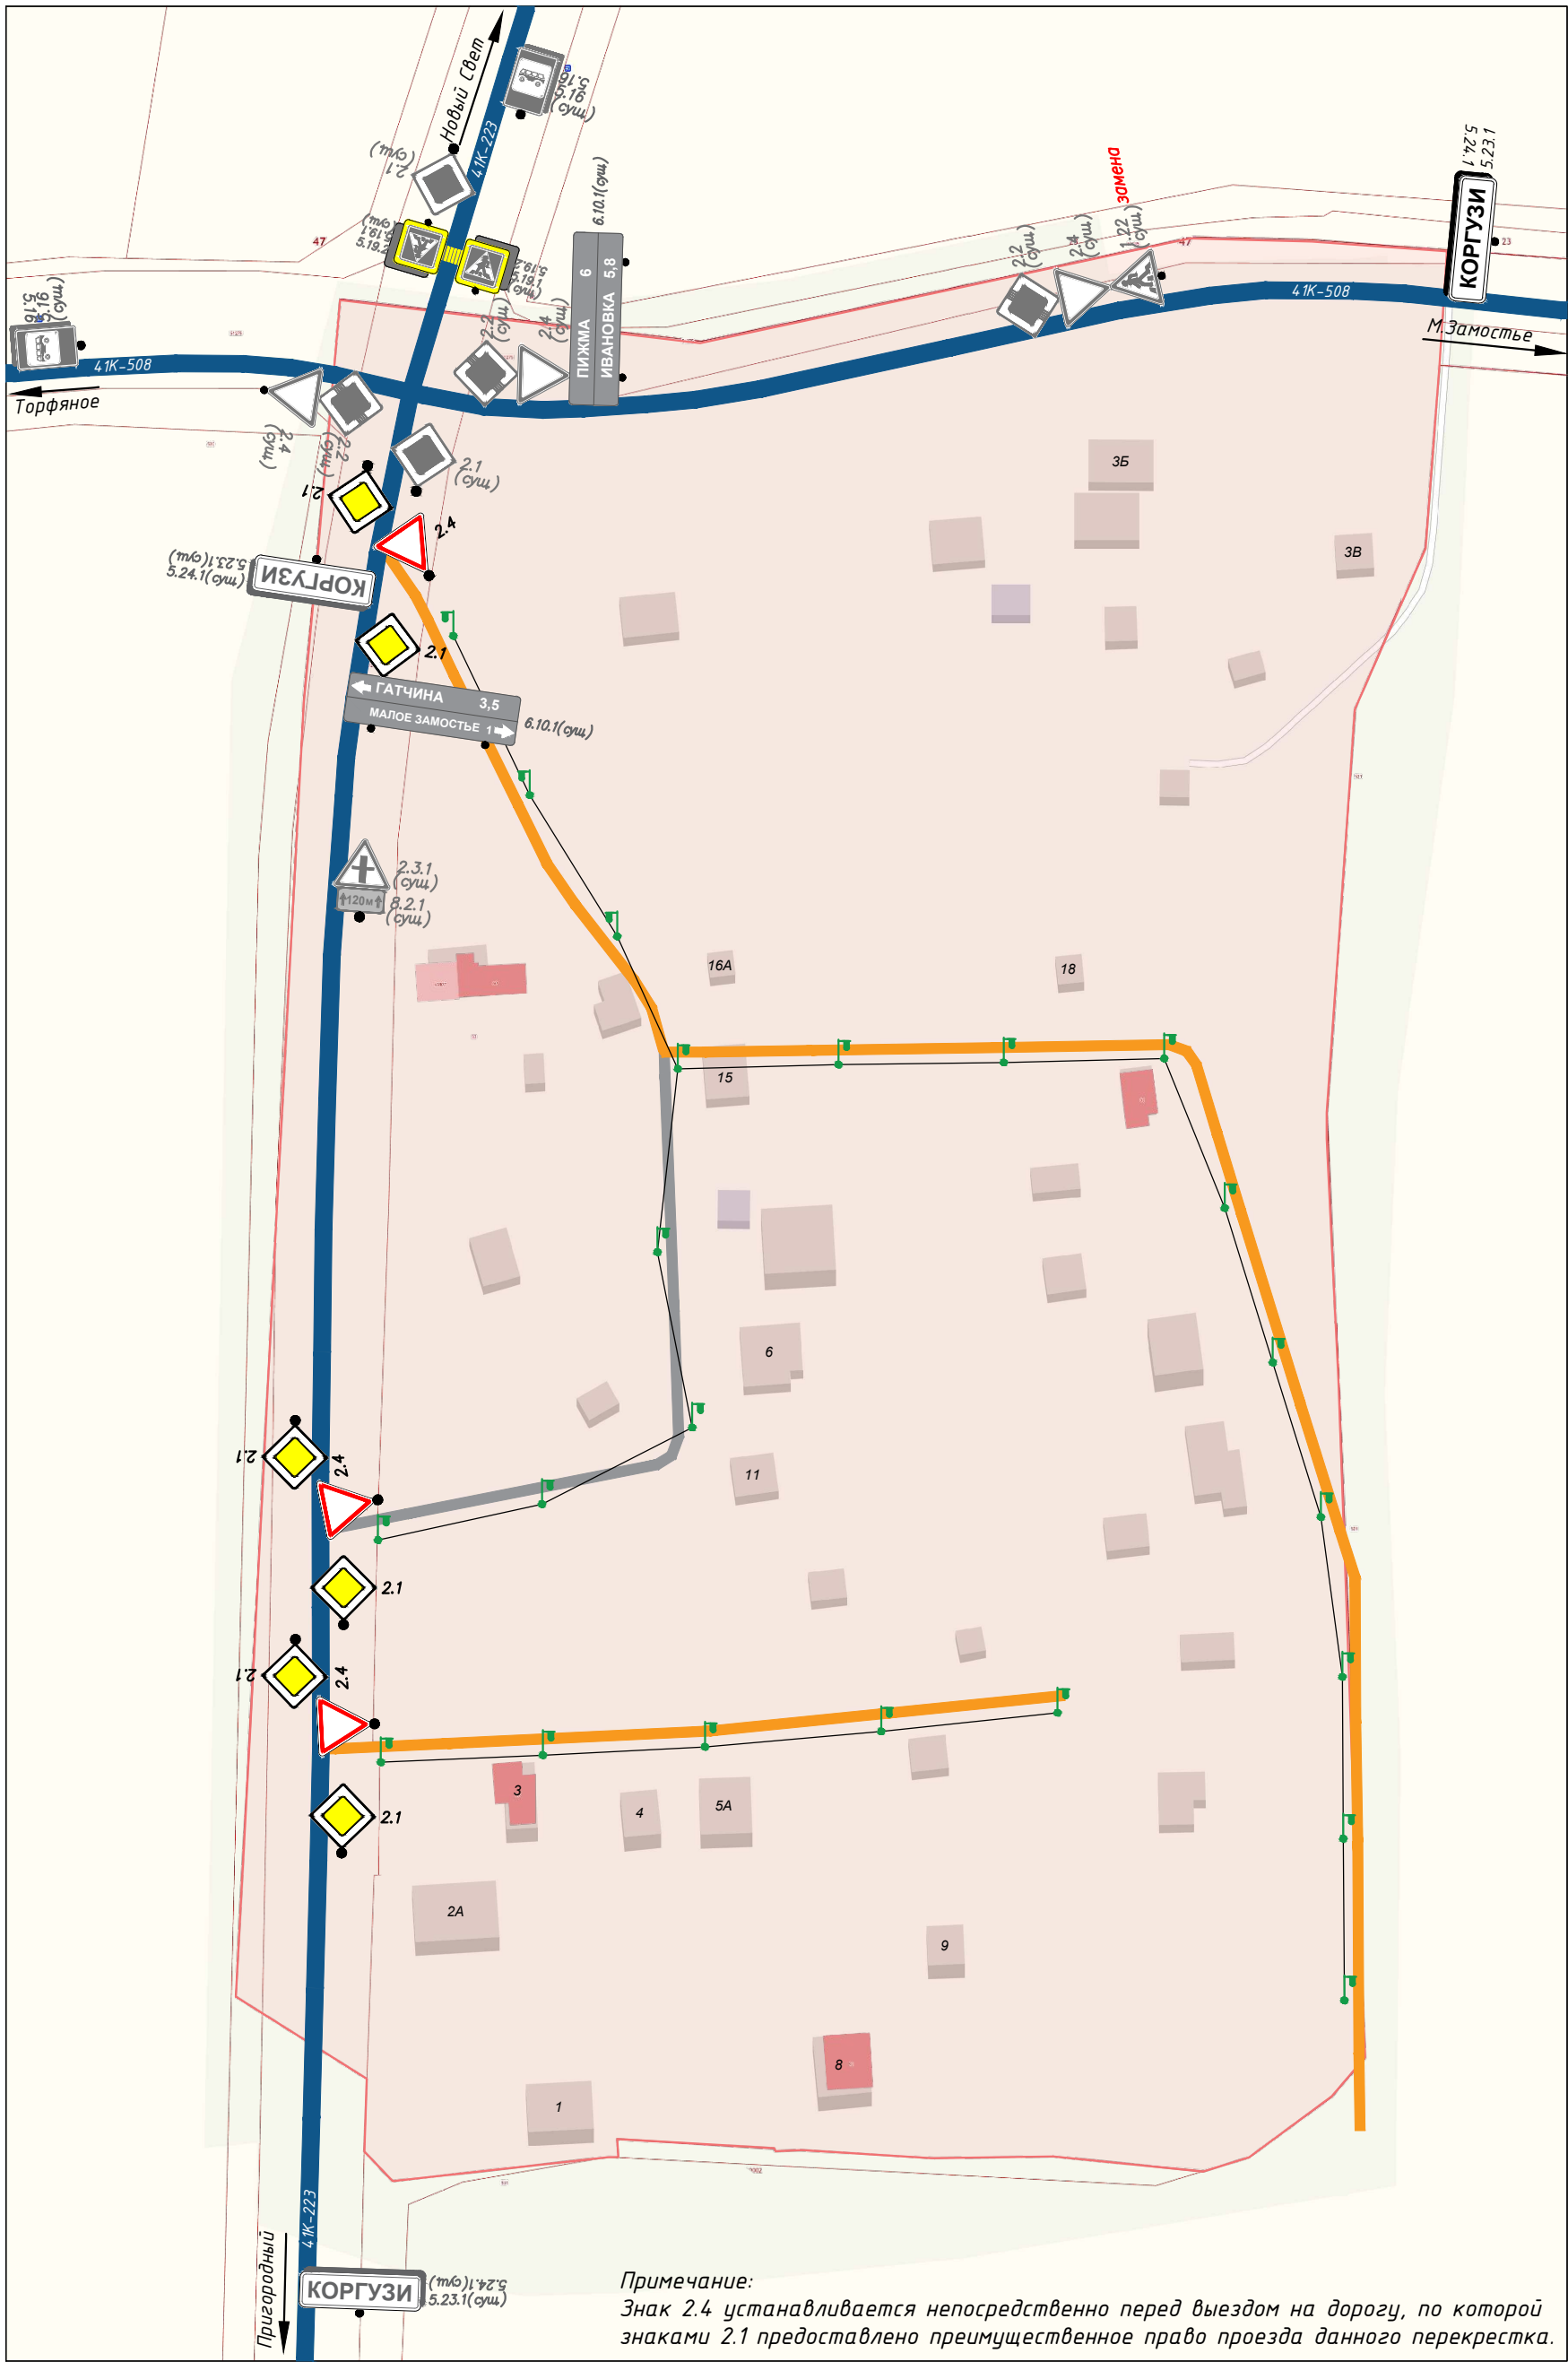

Условные обозначения:

- Автомобильная дорога регионального значения:
 - 41К-223 "Ивановка-Замостье-Пижма";
 - 41К-508 "Торфяное-Парицы-Замостье-Сабры".
- Улично-дорожная сеть с переходным покрытием (ПГС, ЩПС и пр.)
- Улично-дорожная сеть с грунтовым покрытием
- Условные границы д. Коргузи
- Существующий знак (серый)
- Проектируемый знак (цвет, ч/б)
- Перспективное освещение
- ТСОДД, подлежащие замене из-за несоответствия действующему законодательству в сфере ОДД

Изм.	Кол. уч.	Лист	№ док.	Подп.	Дата
Разраб.	Павлова				08.21
Пров.	Ватлин				08.21
Т.контр.					
Н. контр.					
Утв.					

КСОДД-103/21			
Муниципальное образование Новосветское сельское поселение Гатчинского муниципального района Ленинградской области			
Комплексная схема организации дорожного движения	Стадия	Лист	Листов
	СХ	1	7
д. Коргузи	ООО "НПГ "ЭНЕРГИЯ ПРАЙМ"		